

Схема расположения земельного участка или земельных участков на кадастровом плане территории

Местоположение: Кировская область, муниципальный район Кирово-Чепецкий, сельское поселение Кстининское, населенный пункт Подстанция Вятка

Кадастровый квартал: 43:12:340501

Вид разрешенного использования исходного земельного участка : Для размещения и эксплуатации электросетевого комплекса подстанции 500 кВ Вятка
Масштаб 1:5000

Кадастровый номер исходного земельного участка: 43:12:340501:31

Площадь образуемого земельного участка :31:3У1 - 300431 кв.м.

Вид разрешенного использования образуемого земельного участка :31:3У1 - Для размещения и эксплуатации электросетевого комплекса подстанции 500 кВ Вятка

Площадь образуемого земельного участка :31:3У2 - 577 кв.м.

Вид разрешенного использования образуемого земельного участка :31:3У2 - Коммунальное обслуживание

Условные обозначения:

- :31:3У2** - номер образуемого в результате раздела земельного участка ;
- :31 - обозначение исходного земельного участка ;
- - вновь образованная в результате раздела часть границы земельного участка, сведения о которой достаточны для определения её местоположения;
- - существующая часть границы земельного участка, имеющиеся в ЕГРН сведения о которой достаточны для определения её местоположения;
- - граница кадастрового квартала по сведениям ЕГРН;
- - границы объектов капитального строительства (зданий) по сведениям ЕГРН;
- - характерная точка границы, сведения о которой позволяют однозначно определить её положение на местности;
- 1 - номер существующей точки границы земельного участка, сведения о которой имеются в ЕГРН;
- Ж-1** - обозначение территориальной зоны малоэтажного жилищного строительства;
- ИТИ-1** - обозначение территориальной зоны инженерных сооружений




Примечание:

Каталог координат поворотных точек границ образуемых земельных участков и схемы в масштабе 1:2000 приведены на листах 2 и 3 схемы.

Схема расположения земельного участка или земельных участков на кадастровом плане территории

Местоположение: Кировская область, муниципальный район Кирово-Чепецкий, сельское поселение Кстининское, населенный пункт Подстанция Вятка

Масштаб 1:2000

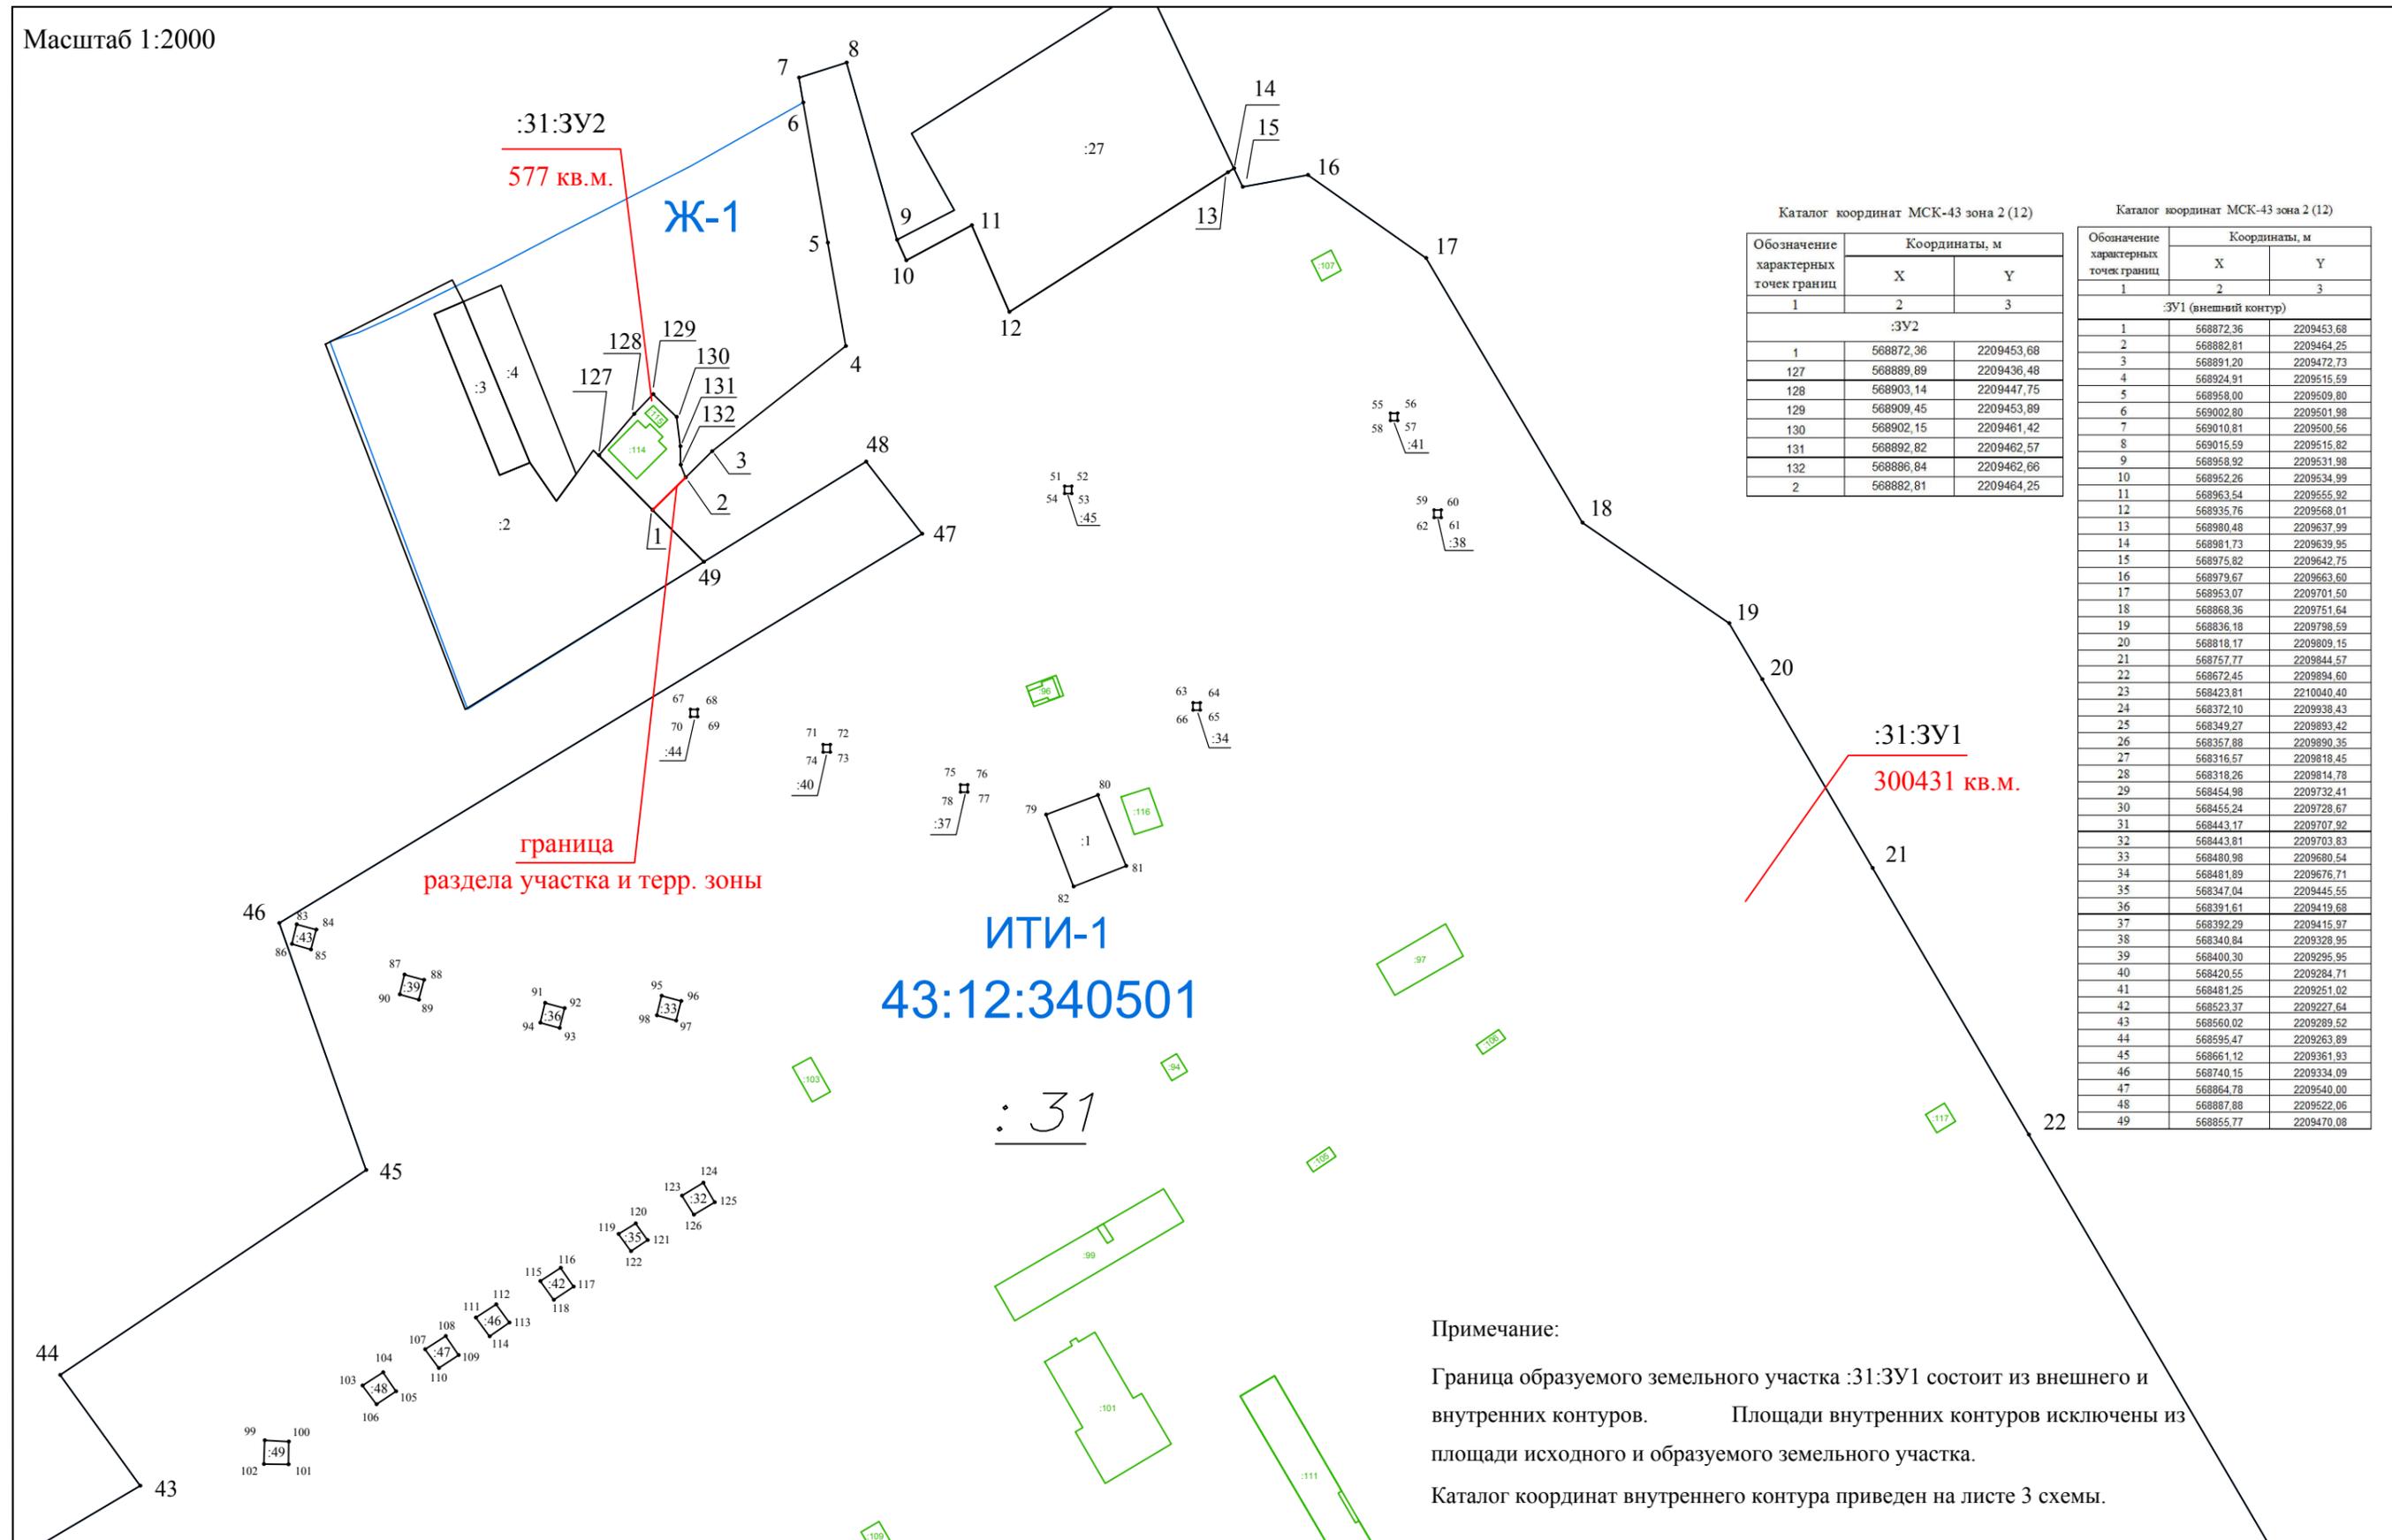

Каталог координат МСК-43 зона 2 (12)

Обозначение характерных точек границ	Координаты, м	
	X	Y
1	568872,36	2209453,68
127	568889,89	2209436,48
128	568903,14	2209447,75
129	568909,45	2209453,89
130	568902,15	2209461,42
131	568892,82	2209462,57
132	568886,84	2209462,66
2	568882,81	2209464,25

Каталог координат МСК-43 зона 2 (12)

Обозначение характерных точек границ	Координаты, м	
	X	Y
:3У1 (внешний контур)		
1	568872,36	2209453,68
2	568882,81	2209464,25
3	568891,20	2209472,73
4	568924,91	2209515,59
5	568958,00	2209509,80
6	569002,80	2209501,98
7	569010,81	2209500,56
8	569015,59	2209515,82
9	568958,92	2209531,98
10	568952,26	2209534,99
11	568963,54	2209555,92
12	568935,76	2209568,01
13	568980,48	2209637,99
14	568981,73	2209639,95
15	568975,82	2209642,75
16	568979,67	2209663,60
17	568953,07	2209701,50
18	568868,36	2209751,64
19	568836,18	2209798,59
20	568818,17	2209809,15
21	568757,77	2209844,57
22	568672,45	2209894,60
23	568423,81	2210040,40
24	568372,10	2209938,43
25	568349,27	2209893,42
26	568357,88	2209890,35
27	568316,57	2209818,45
28	568318,26	2209814,78
29	568454,98	2209732,41
30	568455,24	2209728,67
31	568443,17	2209707,92
32	568443,81	2209703,83
33	568480,98	2209680,54
34	568481,89	2209676,71
35	568347,04	2209445,55
36	568391,61	2209419,68
37	568392,29	2209415,97
38	568340,84	2209328,95
39	568400,30	2209295,95
40	568420,55	2209284,71
41	568481,25	2209251,02
42	568523,37	2209227,64
43	568560,02	2209289,52
44	568595,47	2209263,89
45	568661,12	2209361,93
46	568740,15	2209334,09
47	568864,78	2209540,00
48	568887,88	2209522,06
49	568855,77	2209470,08

Примечание:
 Граница образуемого земельного участка :31:3У1 состоит из внешнего и внутренних контуров. Площади внутренних контуров исключены из площади исходного и образуемого земельного участка.
 Каталог координат внутреннего контура приведен на листе 3 схемы.

Схема расположения земельного участка или земельных участков на кадастровом плане территории

Местоположение: Кировская область, муниципальный район Кирово-Чепецкий, сельское поселение Кстининское, населенный пункт Подстанция Вятка

Масштаб 1:2000

