



**У Д М У Р Т
РЕГИОН ГАЗ**
проектное бюро

Рег. № 157 от 11.12.2017 г.

Саморегулируемая организация ассоциация "Межрегионпроект" №СРО-П-103-24122009

**Газопровод межпоселковый от газопровода на с. Бурмакино до
д. Глушиха на д. Ерши - д. Голодница - п. Кстининского дома
отдыха Кирово-Чепецкого района Кировской области**

Проект планировки и межевания территории

**Материалы по обоснованию проекта
межевания территории**

8000.253.013.П.0002.43/1616-1-ПМТ.2

Том №4

Изм.	№ док.	Подпись	Дата

Ижевск 2020



**У Д М У Р Т
РЕГИОН ГАЗ**
проектное бюро

Рег. № 157 от 11.12.2017 г.

Саморегулируемая организация ассоциация "Межрегионпроект" №СРО-П-103-24122009

**Газопровод межпоселковый от газопровода на с. Бурмакино до
д. Глушиха на д. Ерши - д. Голодница - п. Кстининского дома
отдыха Кирово-Чепецкого района Кировской области**

Проект планировки и межевания территории

**Материалы по обоснованию проекта
межевания территории**

8000.253.013.П.0002.43/1616-1-ПМТ.2

Том №4

Директор

Д.А. Маслов

Главный инженер проекта

С.А. Мошкин

Изм.	№ док.	Подпись	Дата

Ижевск 2020

№ Том		Наименование	Приме чание
Документация по планировке территории			
1	8000.253.013.П.0002.43/1616-1-ППТ.1	Основная часть проекта планировки территории	
		Положение о размещении линейного объекта	
		Проект планировки территории. Графическая часть	
2	8000.253.013.П.0002.43/1616-1-ППТ.2	Материалы по обоснованию проекта планировки	
		Материалы по обоснованию проекта планировки. Пояснительная записка	
		Материалы по обоснованию проекта планировки территории. Графическая часть	
3.1	8000.253.013.П.0002.43/1616-1-ПМТ.1	Часть 1. Основная часть проекта межевания территории	
3.2	8000.253.013.П.0002.43/1616-1-ПМТ.1	Часть 2. Информация о лесных участках	
4	8000.253.013.П.0002.43/1616-1-ПМТ.2	Материалы по обоснованию проекта межевания территории.	

Взам. инв. №						
Подп. и дата						
Инв. № подл.	8000.253.013.П.0002.43/1616-1-ПМТ.2-СП					
	Изм.	Кол.уч.	Лист	№.док.	Подпись	Дата
Составил	Кузнецов			<i>Кузнецов</i>	11.20	
Состав проектной документации						
 УДМУРТ РЕГИОН ГАЗ проектное бюро						
Статья	Лист	Листов				
П		1				

Обозначение	Наименование	Примечание (стр.)
1	2	3
8000.253.013.П.0002.43/1616-1-ПМТ.2.СП	Состав проектной документации	2
8000.253.013.П.0002.43/1616-1-ПМТ.2	Материалы по обоснованию проекта межевания территории	3
8000.253.013.П.0002.43/1616-1-ПМТ.2	Чертеж материалов по обоснованию проекта межевания территории М 1:1000 (5 листов)	5

Взам. инв. №	Подл. и дата							8000.253.013.П.0002.43/1616-1-ПМТ.2	Стадия	Лист	Листов
Инв. № подл.		Изм.	Кол.уч.	Лист	№ док.	Подпись	Дата	Материалы по обоснованию проекта межевания территории	УДМУРТ РЕГИОН ГАЗ проектное бюро		
		Составил	Кузнецов		<i>Кузнецов</i>	11.20					

Общие сведения

Согласно п. 3 ст. 43 Градостроительного кодекса Российской Федерации проект межевания территории состоит из основной части, которая подлежит утверждению, и материалов по обоснованию этого проекта.

Материалы по обоснованию проекта межевания территории включают в себя чертежи, на которых отображаются:

- границы существующих земельных участков;
- границы зон с особыми условиями использования территорий;
- местоположение существующих объектов капитального строительства;
- границы особо охраняемых природных территорий;
- границы территорий объектов культурного наследия.

В составе настоящего проекта межевания территории для размещения линейного объекта «Газопровод межпоселковый от газопровода на с. Бурмакино до д. Глушиха на д. Ерши - д. Голодница - п. Кстининского дома отдыха Кирово-Чепецкого района Кировской области» разработаны чертежи материалов по обоснованию проекта межевания территории, на котором отображена следующая информация:

- границы территории, в отношении которой осуществляется подготовка проекта планировки;
- границы зон планируемого размещения линейных объектов, устанавливаемые в соответствии с нормами отвода земельных участков для конкретных видов линейных объектов;
- границы существующих земельных участков, учтенных в ЕГРН;
- кадастровый номер земельного участка;
- границы зон с особыми условиями использования территорий, утвержденные в установленном порядке

В примечании представлена следующая информация:

- Границы территорий объектов культурного наследия в границах размещения проектируемого объекта отсутствуют.
- Границы особо охраняемых природных территорий отсутствуют.

Изн. № подл.	Подп. и дата	Взам. инв. №

Изм.	Кол.уч	Лист	№док	Подпись	Дата

8000.253.013.П.0002.43/1616-1-ПМТ.2-Т



Линия совмещения лист 2
лист 1

Условные обозначения

- границы территории, в отношении которой осуществляется подготовка проекта планировки
- границы существующих земельных участков, учтенных в ЕГРН
- зона планируемого размещения линейного объекта
- 43:12:123900:447 - кадастровый номер земельного участка по данным ЕГРН

Существующие объекты капитального строительства

- Здания, строения (этажность, материал стен, назначение)
- Дороги, проезды с твердым покрытием
- ЛЭП высокого напряжения
- ЛЭП низкого напряжения
- Кабель подземный высокого напряжения
- Кабель подземный низкого напряжения
- Кабель связи подземный
- Водопровод
- Канализация
- Теплотесь
- Газопровод

Утвержденные в установленном порядке границы зон с особыми условиями использования территорий:

- Охранная зона инженерных коммуникаций
- Охранная зона транспорта (аэропорт "Победилово")

Примечание:
Границы территорий объектов культурного наследия в границах размещения проектируемого объекта отсутствуют.
Границы особо охраняемых природных территорий отсутствуют.


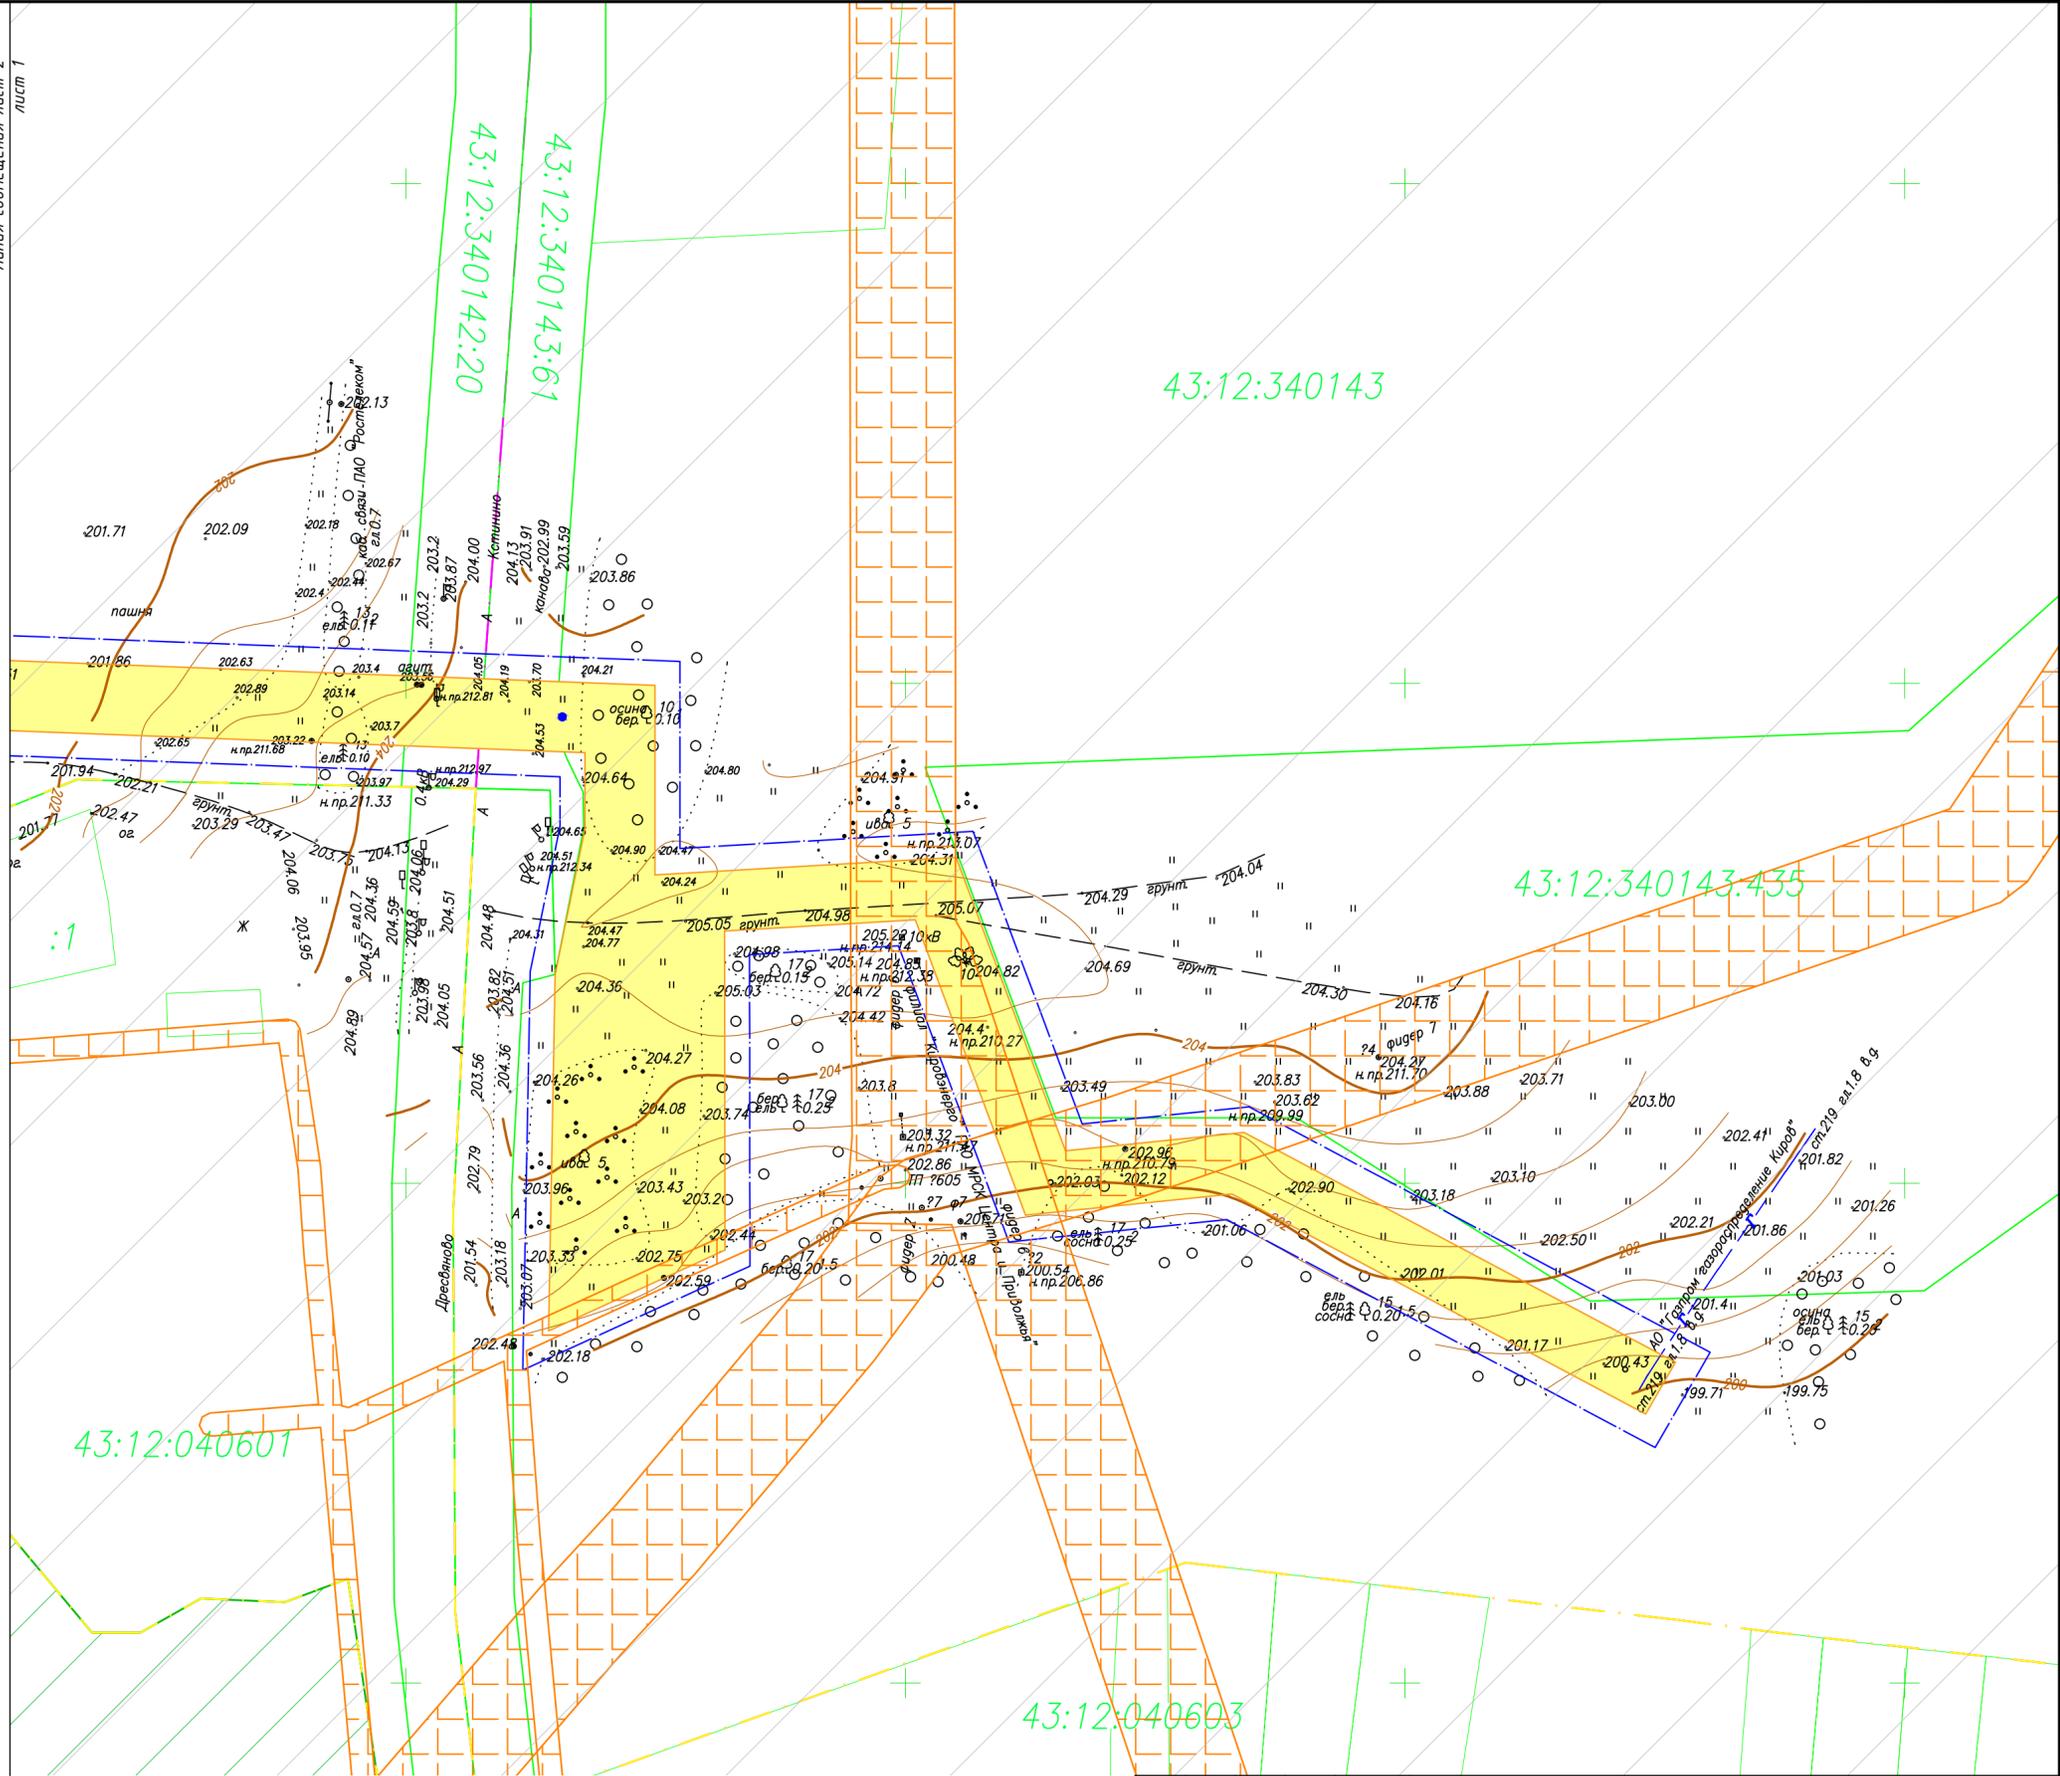



Схема расположения листов

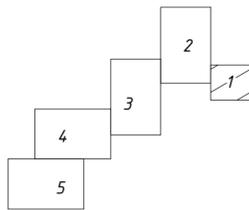

Система координат местная (МСК-43)
Система высот Балтийская
Сплошные горизонталы проведены через 0.5 м
Съемка выполнена в июле 2020 г.

					8000.253.013.П.0002.43/1616-1-ПМТ 2				
					Газопровод межпоселковый от газопровода на с. Бурмакино до д. Глушиха на д. Ерши - д. Голодница - п. Кстининского дома отдыха Кирово-Чепецкого района Кировской области				
Изм.	Кол.уч	Лист	Ндок.	Подпись	Дата	Проект межевания территории. Материалы по обоснованию проекта межевания территории	Стадия	Лист	Листов
Разраб.		Кузнецов			12.20		П	1	5
Проверил						Чертеж материалов по обоснованию проекта межевания территории М 1:1000	ООО «Удмуртрегионгаз»		
Н.контр.									


Инв. № подл. Подл. и дата. Взам. инв. №

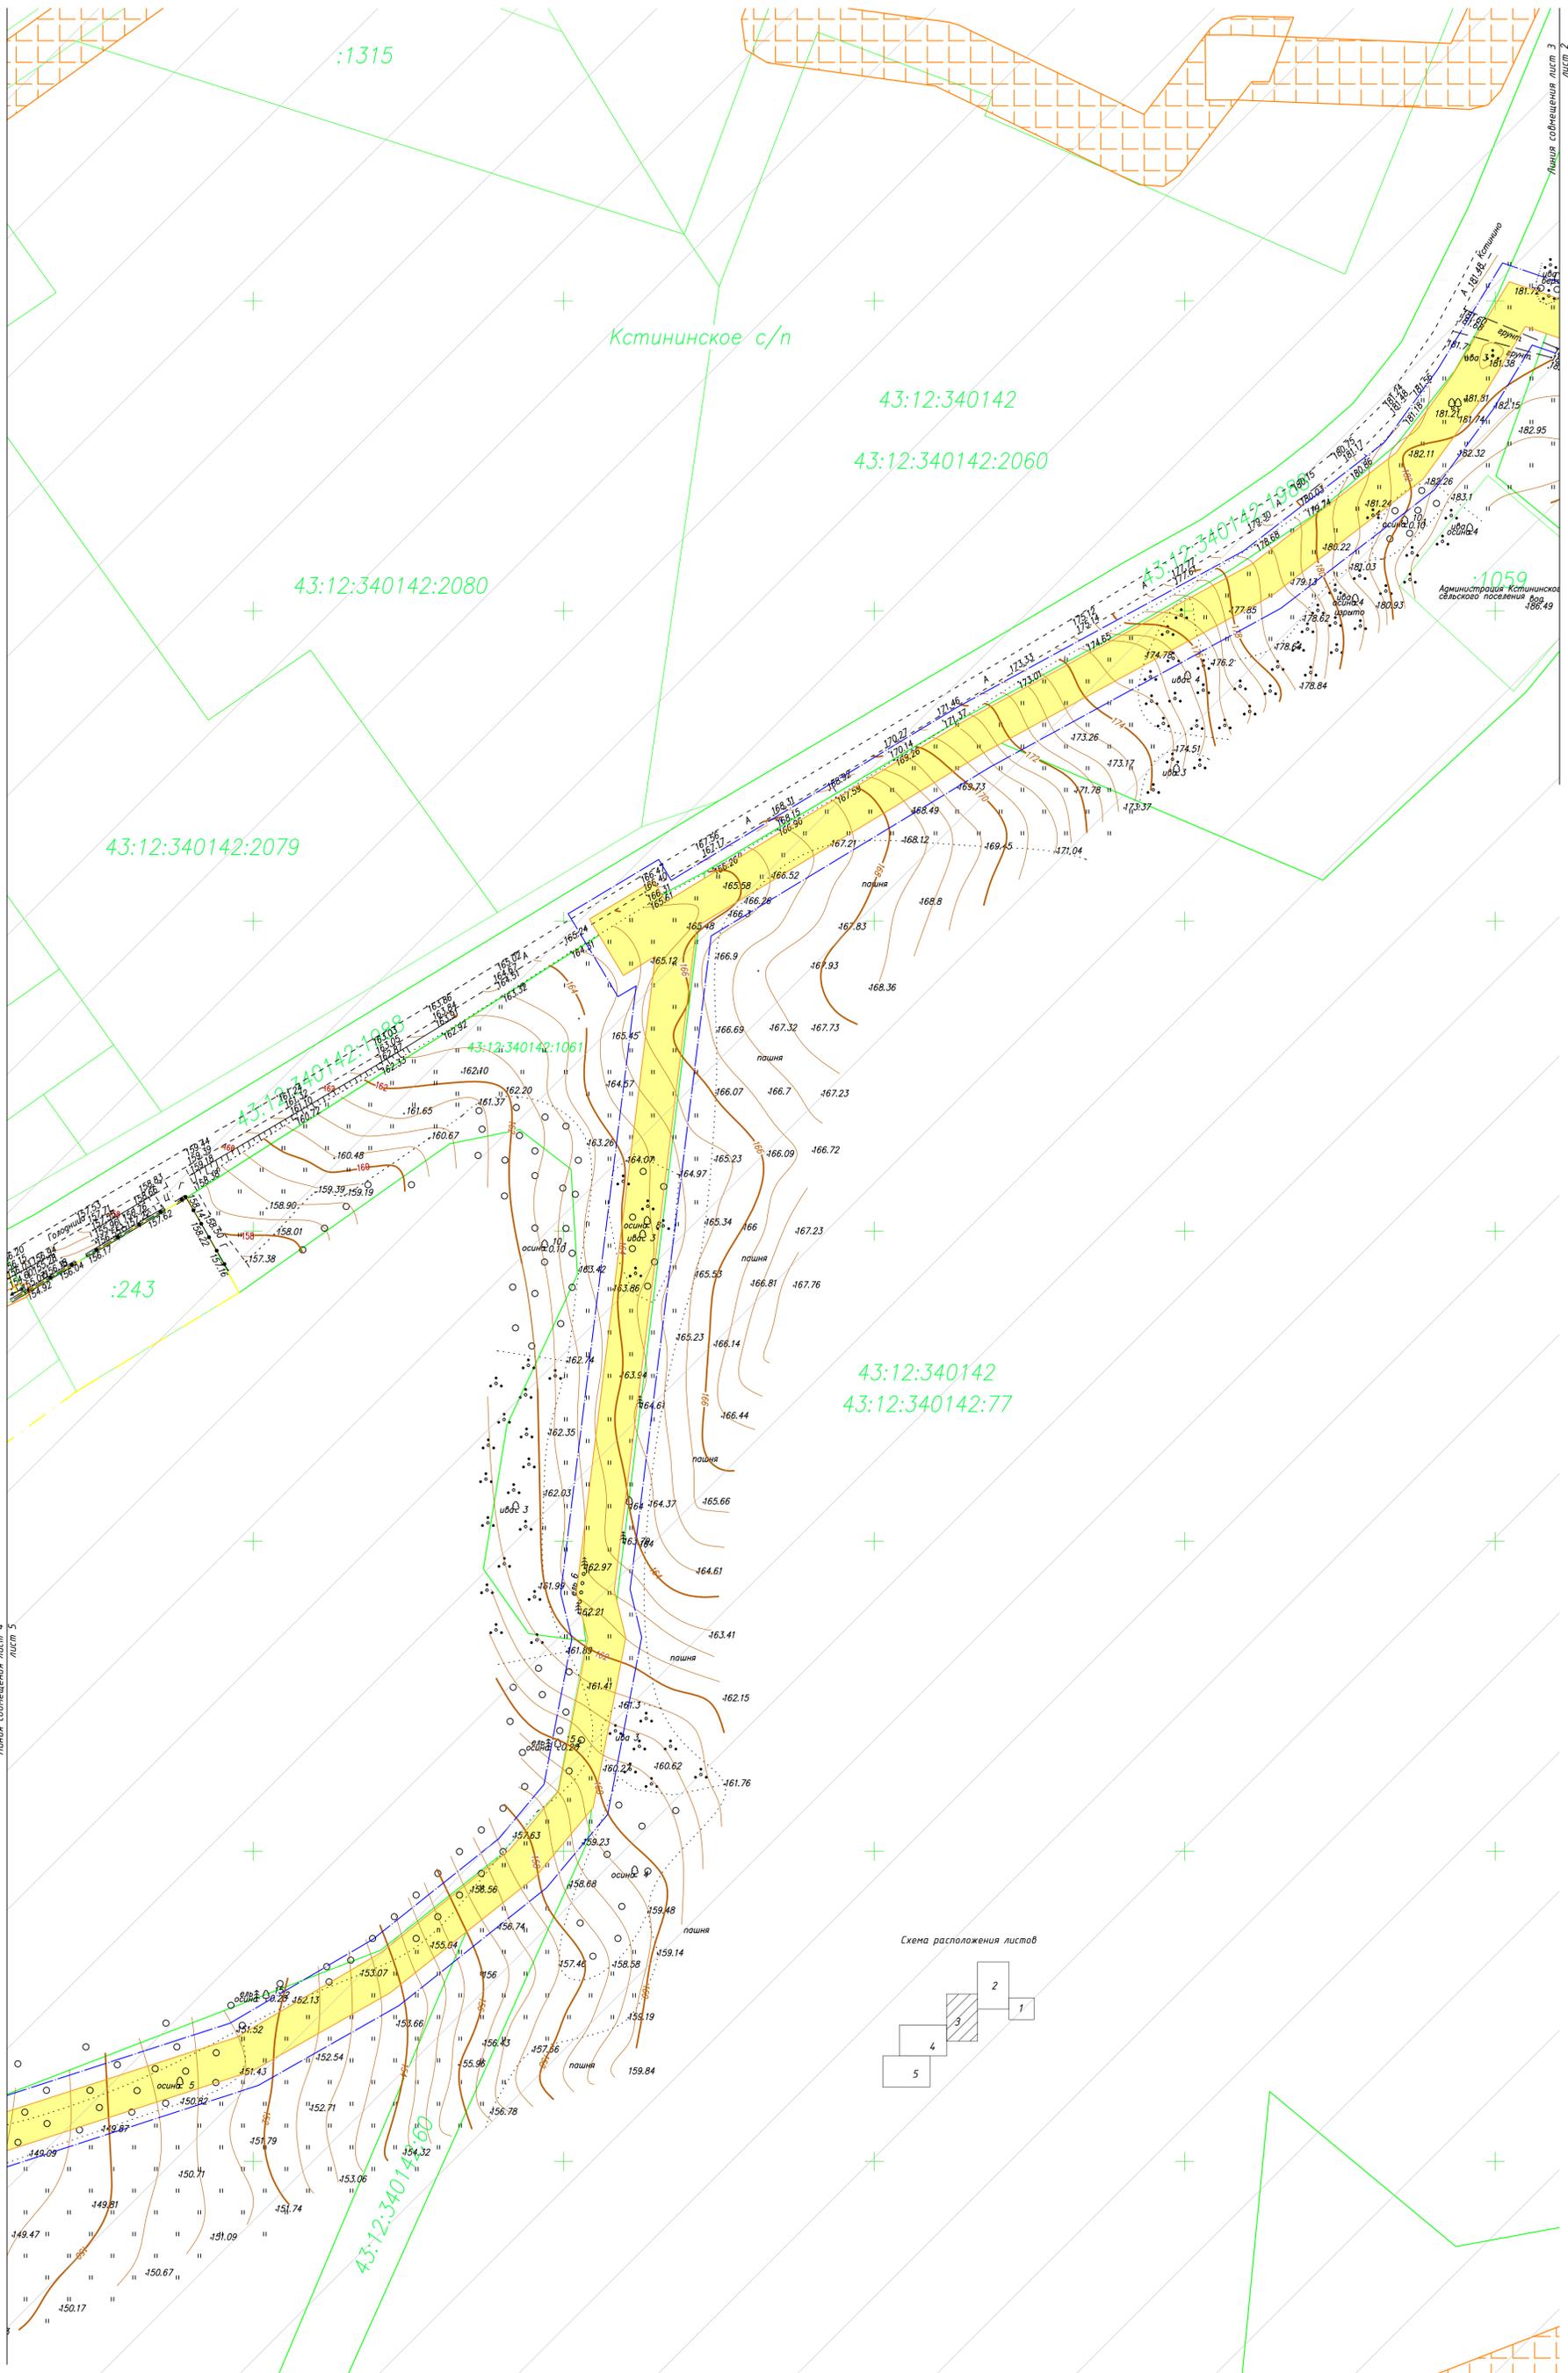

Листа собрания лист 4
лист 5

Листа собрания лист 3
лист 2


Схема расположения листов

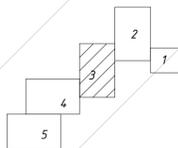

Система координат местная (МСК-43)
Система высот Балтийская
Сплошные горизонталы проведены через 0.5 м
Съемка выполнена в июле 2020 г.

					8000.253.013.П.0002.43/1616-1-ПМТ 2				
					Газопровод межпоселковый от газопровода на с. Бурмакино до д. Глущика на д. Ерши - д. Голодница - п. Кстининское дома отдыха Кирово-Чепецкого района Кировской области				
Изм.	Кол-во	Лист	И док.	Подп.	Дата	Проект межевания территории	Стадия	Лист	Листов
Разраб.	Кузнецов				12.20	Материалы по обоснованию проекта межевания территории	П	3	
Проверил						Чертеж материалов по обоснованию проекта межевания территории			
Н.контр.						М 1:1000			000 «Удмуртрегионгаз»


Взам. инв. №
Лист и дата
Инв. № подл.

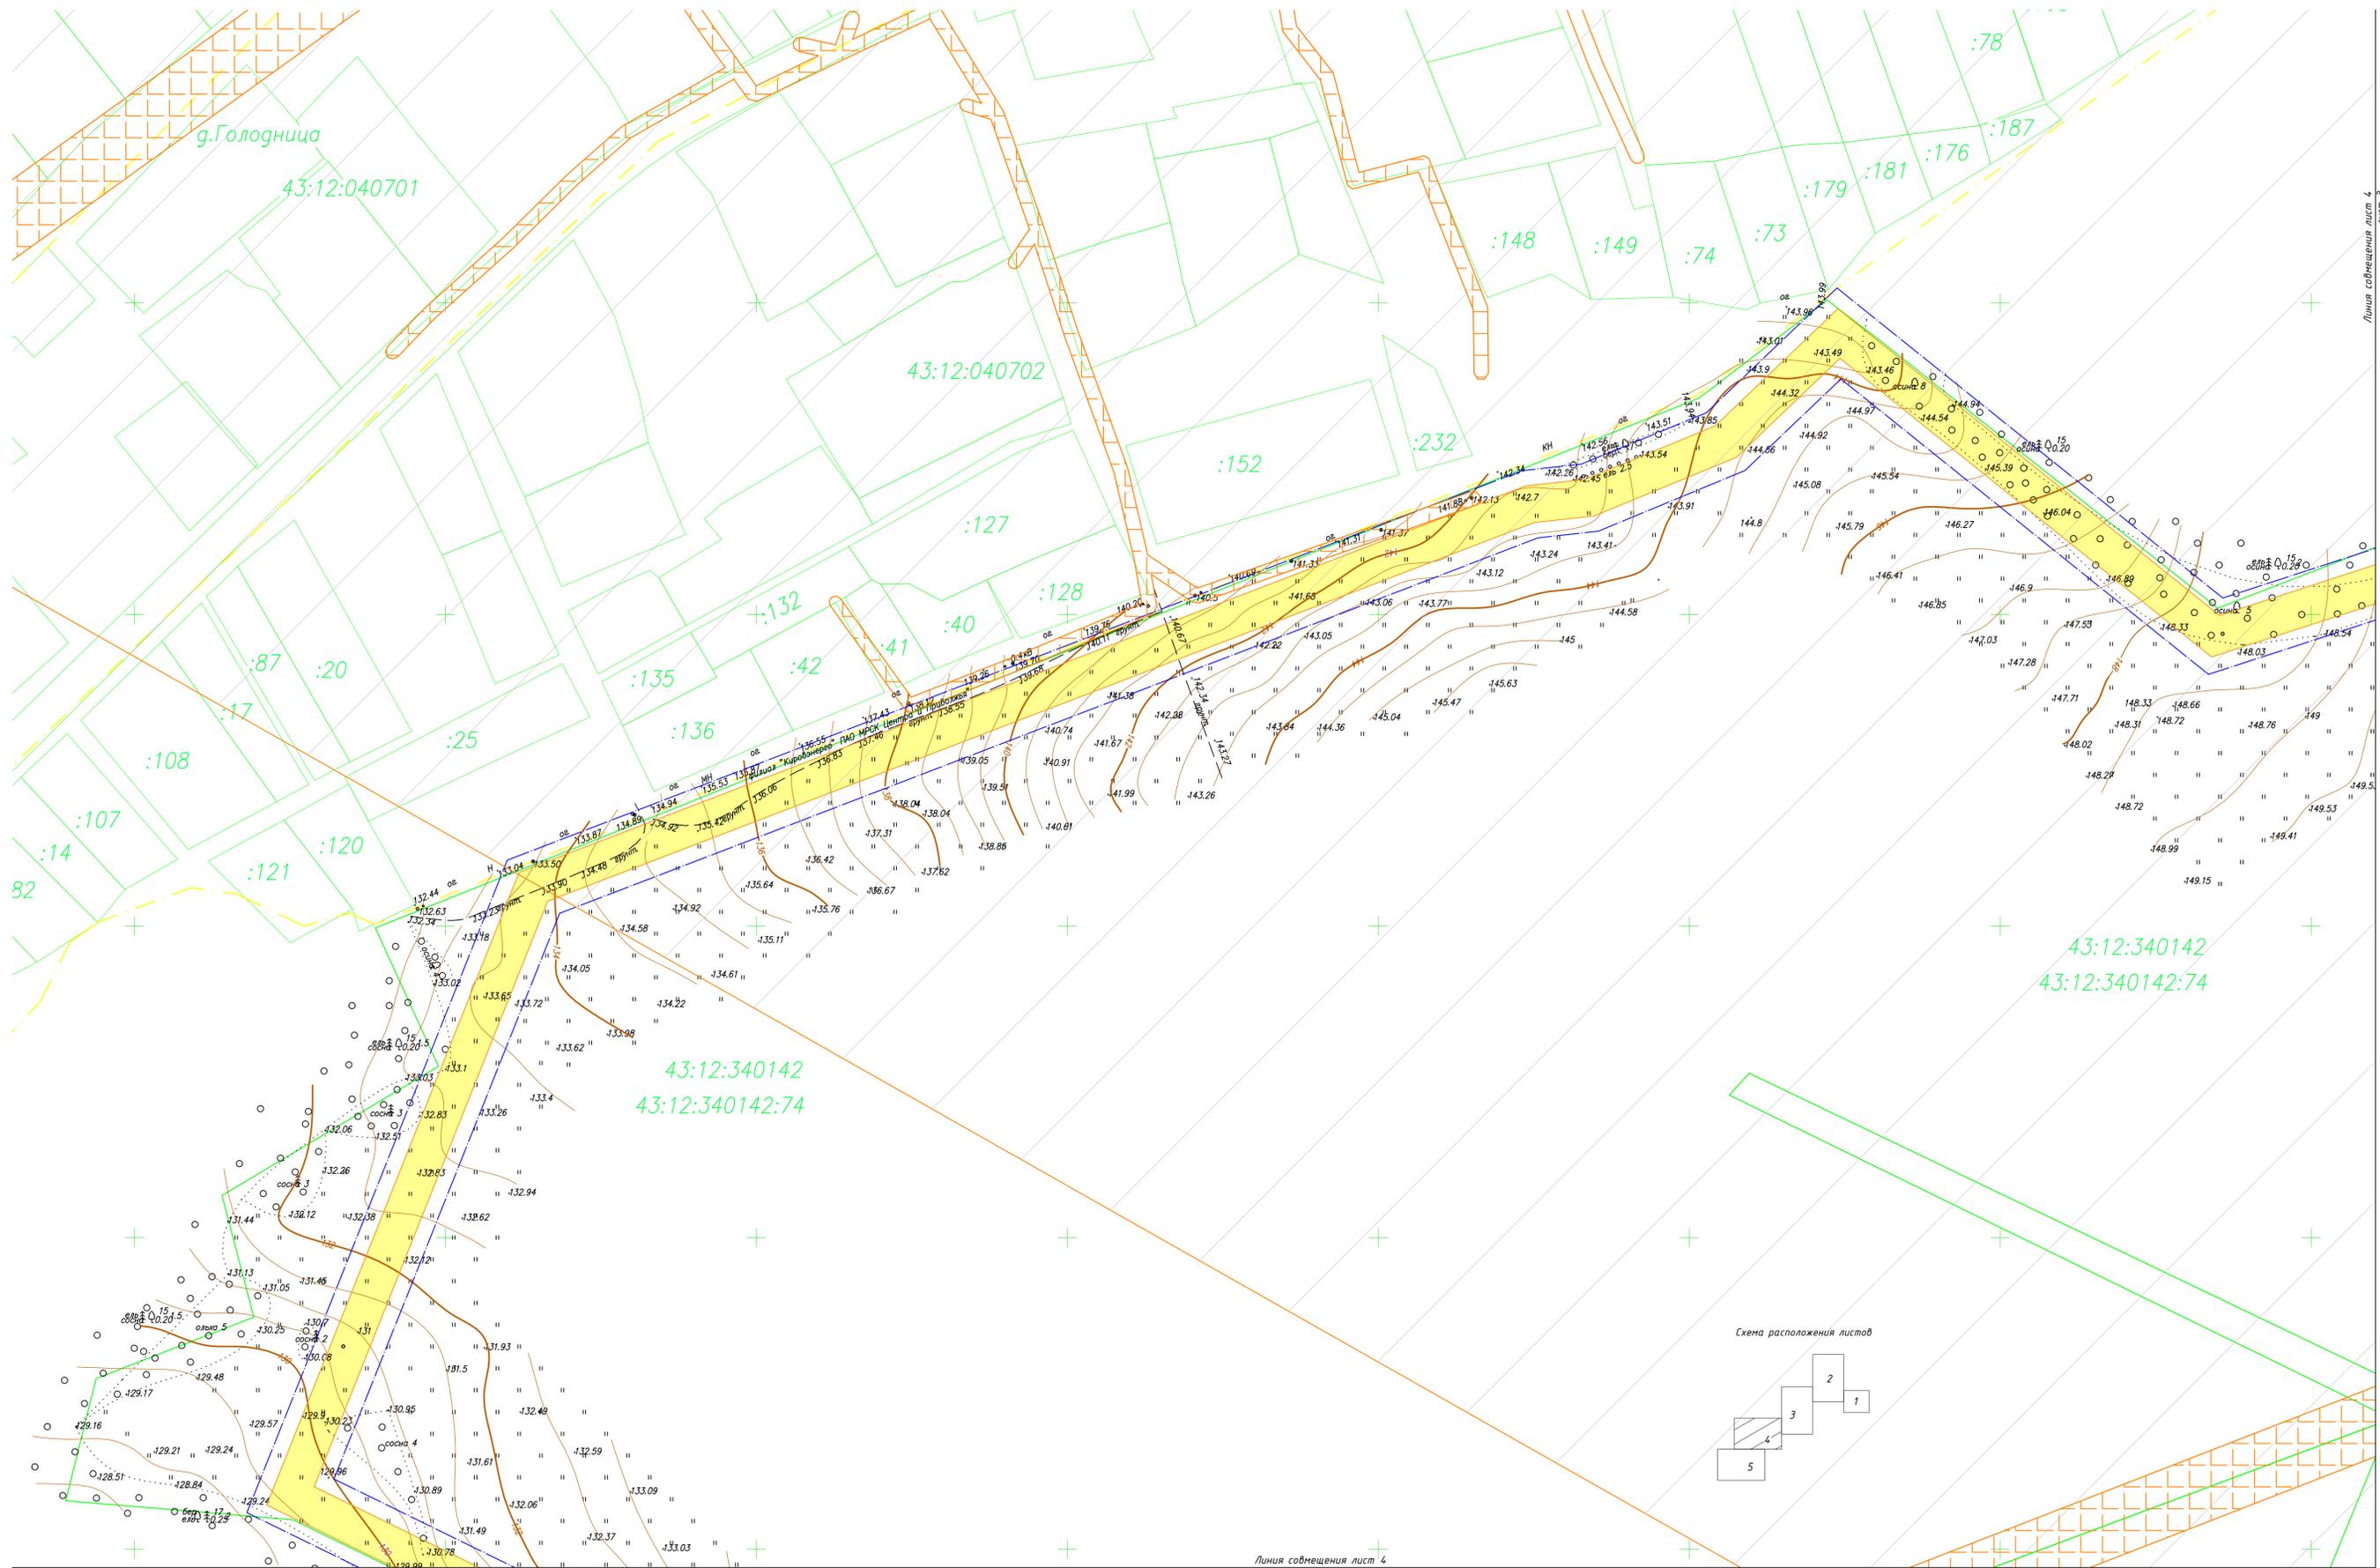

Линия совмещения лист 4
лист 3

Линия совмещения лист 4
лист 5

Схема расположения листов

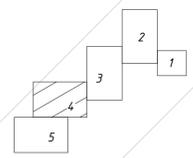

Система координат местная (МСК-43)
Система высот Балтийская
Сплошные горизонтали проведены через 0,5 м
Съёмка выполнена в июне 2020 г.

				8000.253.013.П.0002.43/1616-1-ПМТ 2		
				Газопровод межпоселковый от газопровода на с. Бурмакино до д. Глушица на д. Ерши - д. Голодница - п. Кстининского дома отдыха Кирово-Чепецкого района Кировской области		
Изм.	Кол.уч.	Лист	И док.	Подп.	Дата	Проект межевания территории. Материалы по обоснованию проекта межевания территории
Разработчик	Кузнецов	12.20				Стадия Лист Листов П 4
Проверил						Чертеж материалов по обоснованию проекта межевания территории М 1:1000
Н.контр.						ООО «Удмуртрегионгаз»

Лист № 4
Лист № 4
Лист № 4



Линия совмещения лист 4
лист 5

43:12:340142:74

43:12:340142

43:12:340142:41

Кстининское с/п

:1981

:1980

:154

:34

:247

:63

:246


:16

:23

43:12:341601:248

43:12:341601
43:12:341601:84

Схема расположения листов

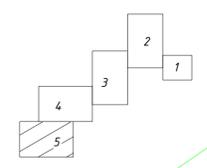

Система координат местная (МСК-43)
Система высот Балтийская
Сплошные горизонтали проведены через 0,5 м
Съёмка выполнена в июле 2020 г.

				8000.253.013.П.0002.43/1616-1-ПМТ 2		
				Газопровод межпоселковый от газопровода на с. Бурмакино до д. Глушиха на д. Ерши - д. Голодница - п. Кстининское дома отдыха Кирово-Чепецкого района Кировской области		
Изм.	Кол.уч.	Лист	И док.	Подп.	Дата	Стадия
Разработ.	Кузнецов	12	20			Лист
Проверил						Лист
Н.контр.						Лист
				Проект межевания территории. Материалы по обоснованию проекта межевания территории		
				Чертеж материалов по обоснованию проекта межевания территории М 1:1000		
				ООО «Чадмуртреггаз»		

Лист № подл. План и дата. Взам. инв. №